

02


法政大学市ヶ谷キャンパス 大内山校舎

HOSEI UNIVERSITY ICHIGAYA CAMPUS OUCHIYAMA BUILDING

東京都千代田区 TOKYO Metropolitan

法政大学市ヶ谷キャンパスに新校舎が誕生

法政大学市ヶ谷キャンパスで、60年以上にわたり、学生たちに親しまれてきた55年館と58年館。このたび、老朽化により建て替えられ新しく「大内山校舎」が竣工しました。地上8階、地下1階建て、3階までは事務室や教授室などが入り、4階以上が全28室の教室となっています。新校舎は55年館、58年館の建物のデザインが引き継がれ、キャンパスの歴史を継承しています。

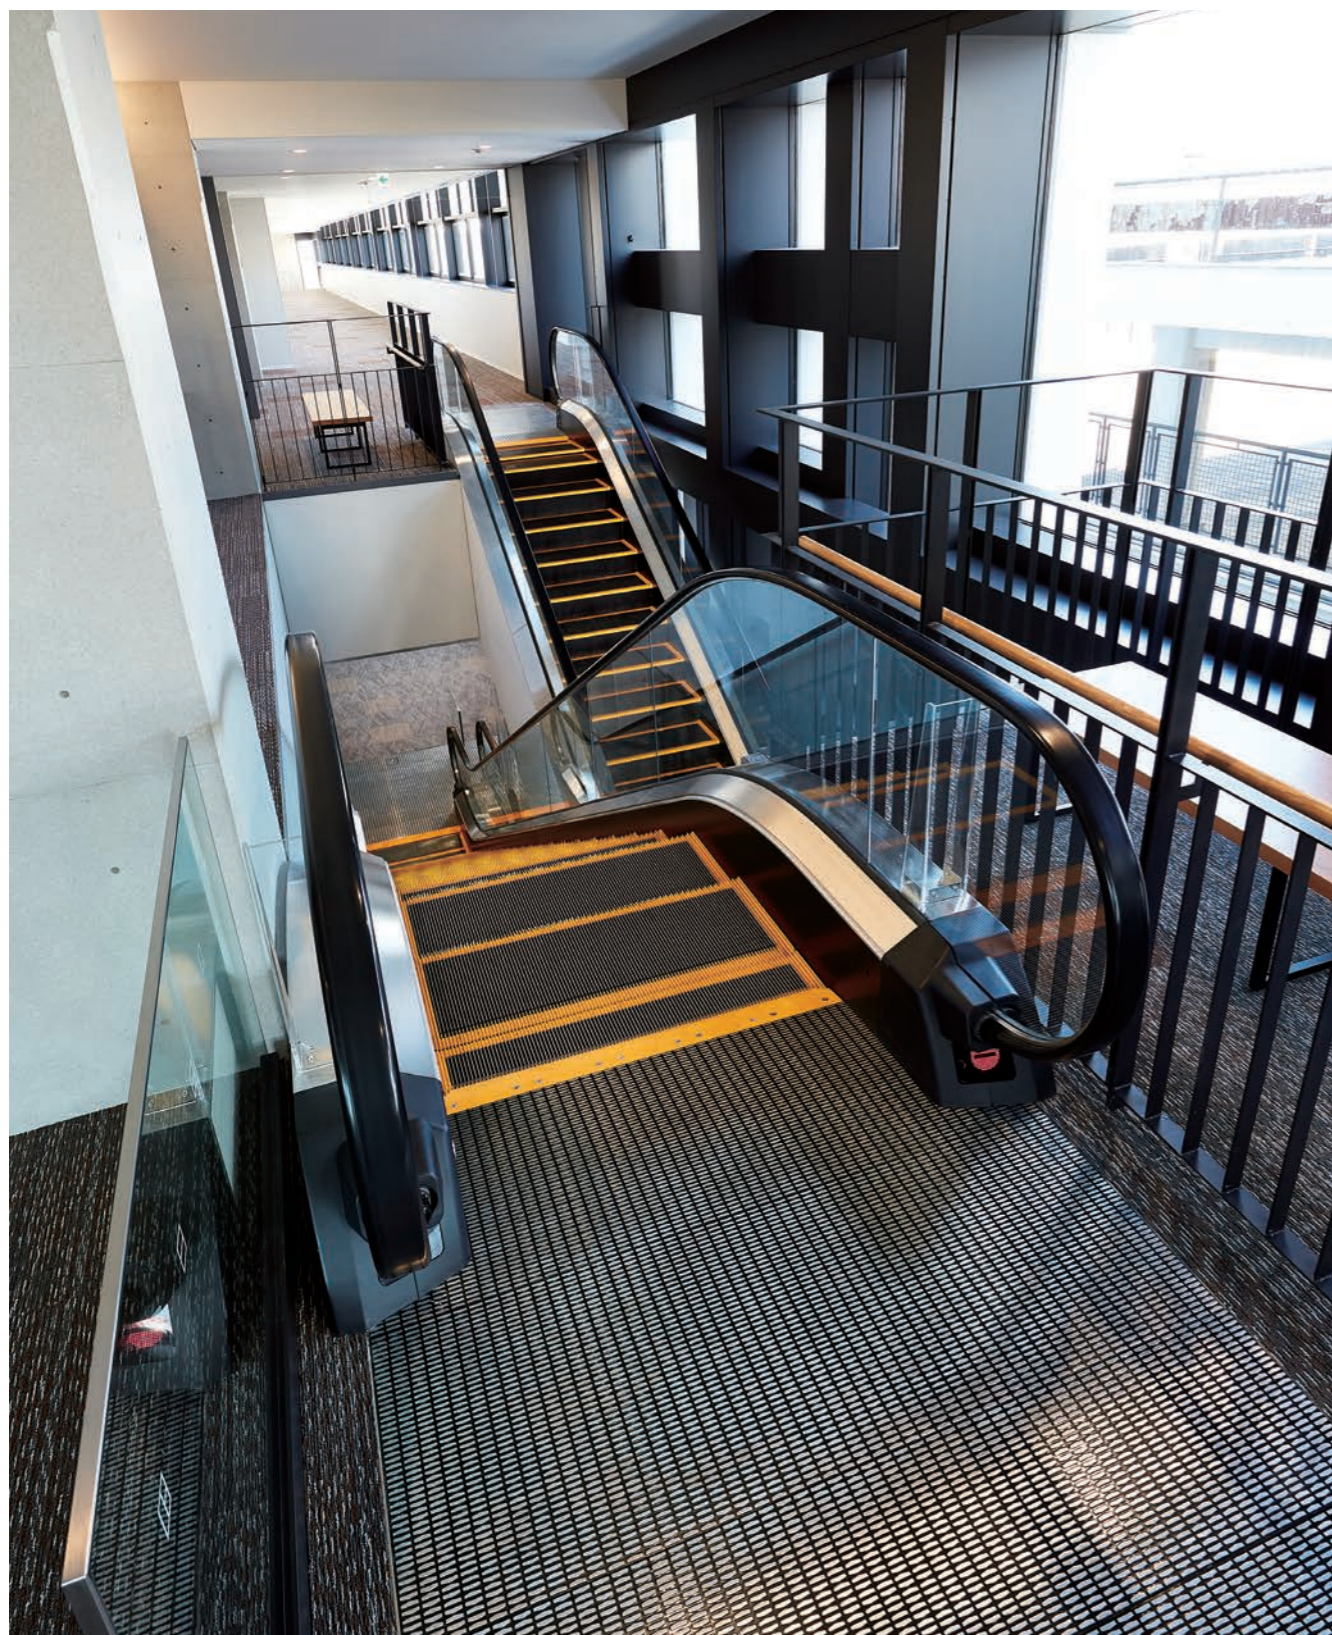

エスカレーター・8階のりば



乗用20人乗りエレベーター・かご室天井




建物外観



乗用15人乗り／乗用20人乗りエレベーター・5階エレベーターホール



乗用15人乗り／乗用20人乗りエレベーター・1階エレベーターホール

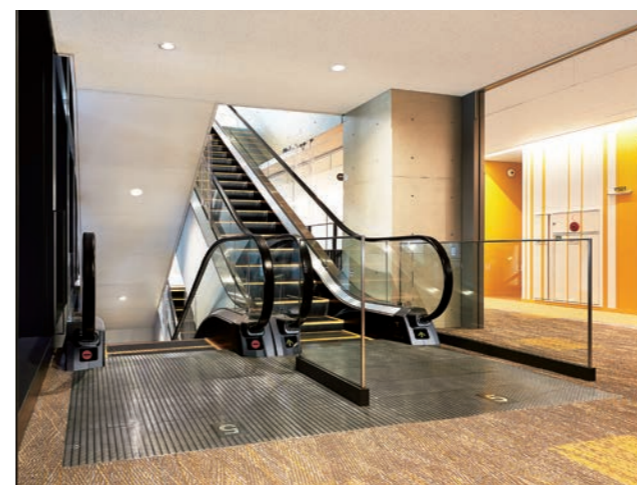

エスカレーター・5階のりば

仕様

物件名	法政大学 市ヶ谷キャンパス 大内山校舎
所在地	東京都千代田区富士見2-17-1
施主	学校法人法政大学
設計・監理	株式会社日建設計
施工	大成建設株式会社

機種／台数	形式	速度	台数
●エレベーター	乗用20人乗り	105m/分	1台
	乗用15人乗り	105m/分	1台
●エスカレーター	S1000-TE-S-4400		2台
	S1000-TE-S-4000		12台

乗用20人乗り・乗用15人乗りエレベーター仕様

全階のりば	三方枠	ステンレス製ヘアライン仕上げ
	幕板	鋼板製化粧シート貼り仕上げ
	のりば戸	鋼板製化粧シート貼り仕上げ
かご室	側板	鋼板製化粧シート貼り仕上げ
	かご戸	鋼板製化粧シート貼り仕上げ
	幕板	ステンレス製ヘアライン仕上げ
	照明	ガラスクロス照明（柄入り）