

# 古町ルフル


FURUMACHI RUFURU

新潟県新潟市 NIIGATA Prefecture

03

## 新潟市古町地区のランドマーク

この春、新潟市の再開発複合施設「古町ルフル」に「古町ルフル広場」が完成しました。伝統工芸品である、新潟漆器をイメージした朱色が印象的なエレベーターとエスカレーター、大階段が設置されています。2020年に開業した「古町ルフル」には、新潟市役所ふるまちなかやオフィス、商業施設が入居しており、新潟市古町地区のランドマークとして、にぎわいを創り出していきます。

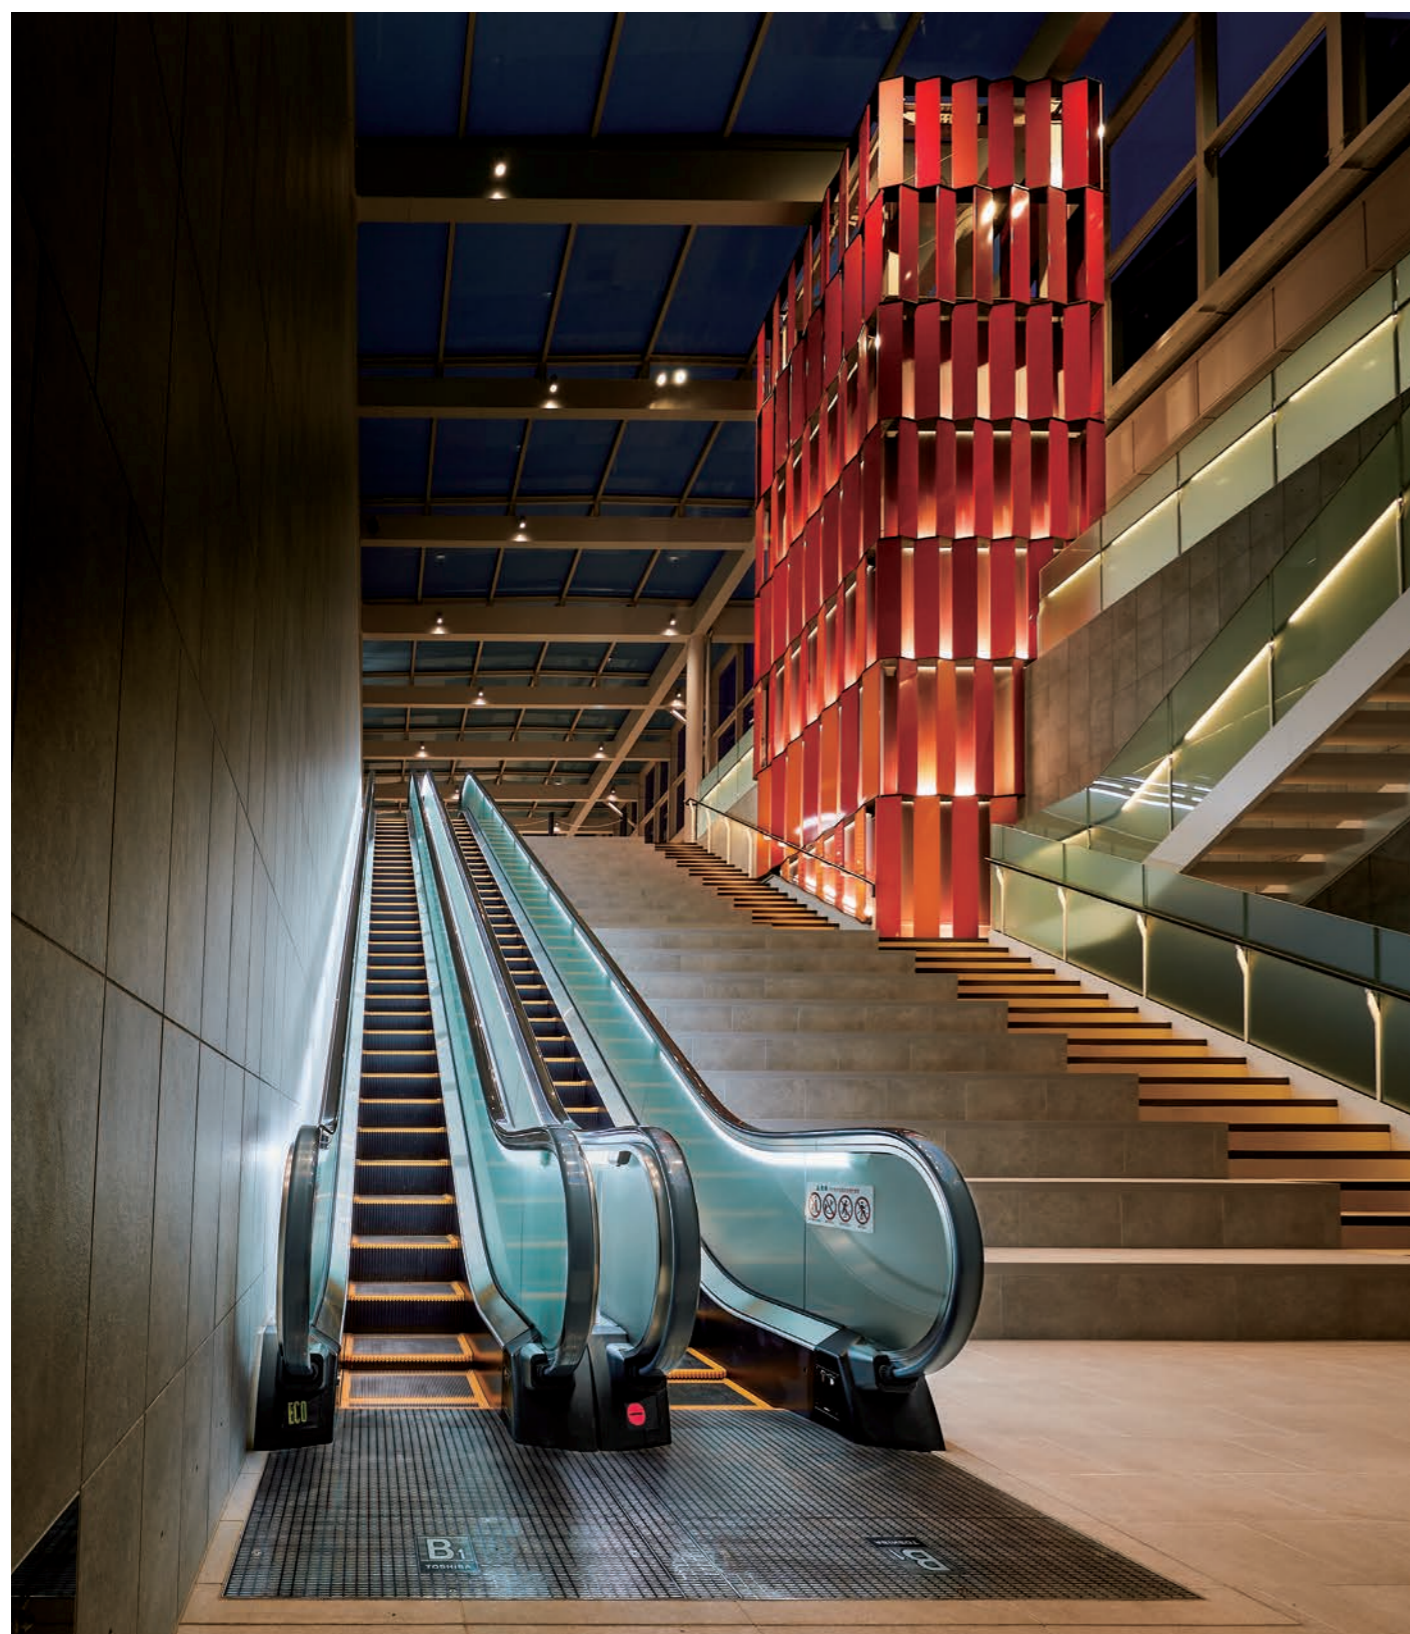

乗用13人乗りエレベーター昇降路・エスカレーター (古町ルフル広場)



乗用15人乗りエレベーター・1階ホール (古町ルフル)




乗用15人乗りエレベーター・かご室 (古町ルフル)



乗用13人乗りエレベーター・昇降路 (古町ルフル広場)



乗用13人乗りエレベーター・かご室 (古町ルフル広場)

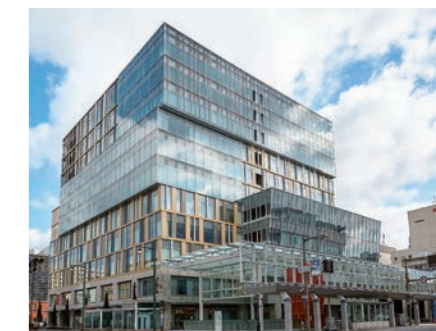

建物外観

### 仕様

物件名	古町ルフル
所在地	新潟市中央区古町通7番町1010
施主	古町通7番町地区市街地再開発組合
設計・監理	株式会社アール・アイ・エー
施工	本間組・国際総合計画共同企業体

機種/台数	形式	速度	台数
●エレベーター	乗用15人乗り	105m/分	5台
	乗用(兼非常用)17人乗り	105m/分	1台
	人荷用(兼非常用)27人乗り	105m/分	1台
	乗用13人乗り	60m/分	1台
●エスカレーター	S600形(欄干照明付き)	階高6900mm	2台

#### 乗用15人乗りエレベーター仕様

1・2階のりば	三方枠	ステンレス製パイプレーション仕上げ
幕板	ステンレス製パイプレーション仕上げカラー発色	
のりば戸	ステンレス製パイプレーション仕上げカラー発色	

他階のりば	三方枠	ステンレス製パイプレーション仕上げ
のりば戸	ステンレス製パイプレーション仕上げ	

かご室	側板	鋼板製化粧シート貼り仕上げ
	かご戸	鋼板製化粧シート貼り仕上げ
	幕板	ステンレス製パイプレーション仕上げ
	照明	ガラスクロス照明

#### 乗用13人乗りエレベーター仕様

全階のりば	三方枠	鋼板製単色塗装仕上げ
のりば戸	鋼板製単色塗装仕上げ	

かご室	側板	鋼板製化粧シート貼り仕上げ
	かご戸	鋼板製化粧シート貼り仕上げ
	幕板	鋼板製化粧シート貼り仕上げ
	照明	ガラスクロス照明



乗用13人乗りエレベーター昇降路・エスカレーター (古町ルフル広場)