
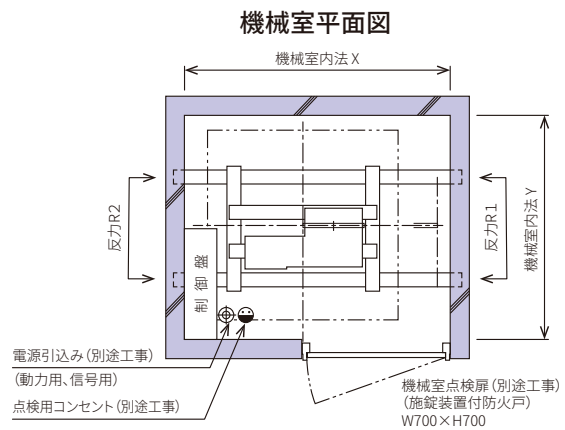



FLOOR TYPE <フロアタイプ>

単位 (mm)

据付図

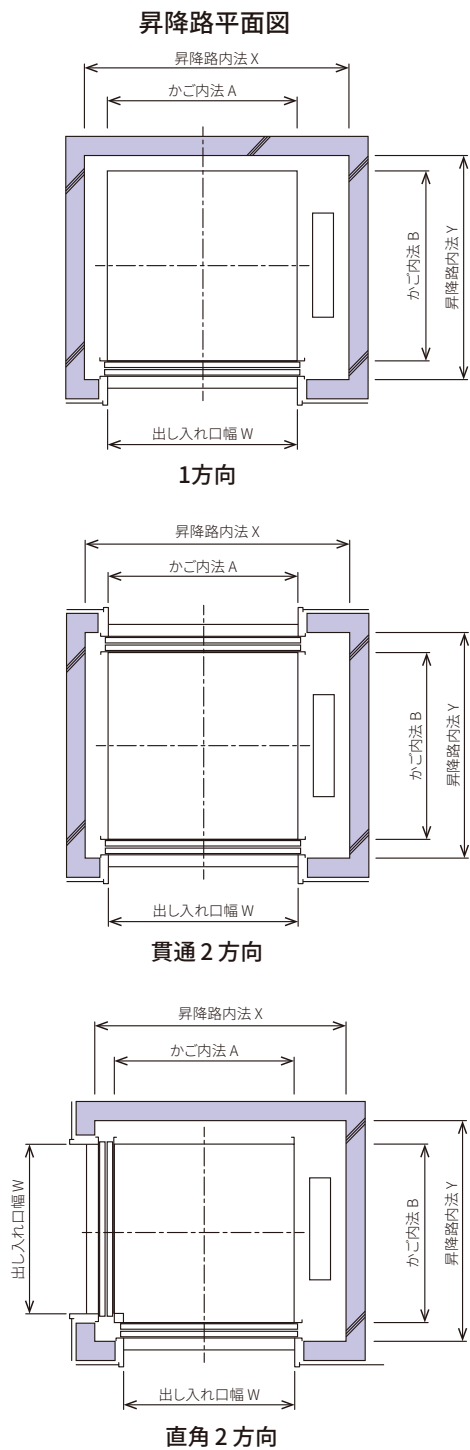

昇降路縦断面図 (貫通2方向を示す)

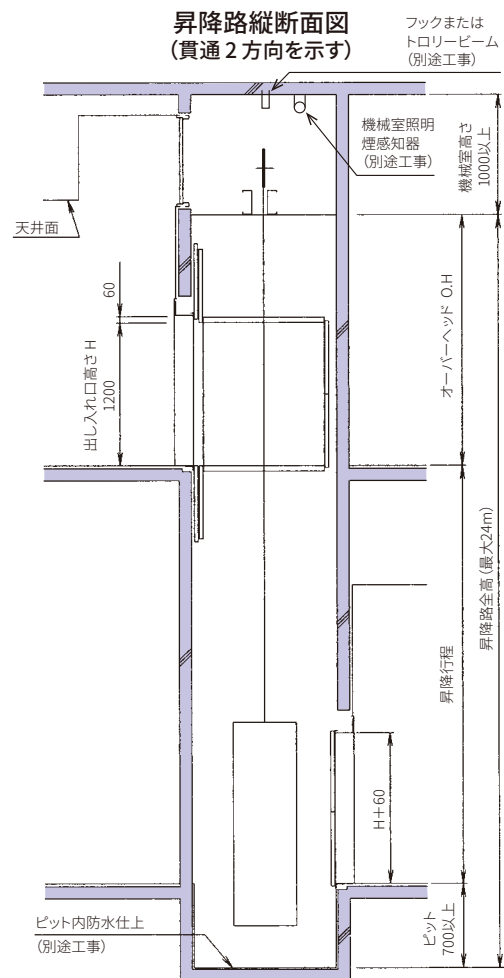

寸法表 (フロアタイプ)

形式	積載 (kg)	速度 (m/min)	かご内法 (mm) A×B	出し入れ口寸法 (mm) W×H	機械室および昇降路内法 (mm) X×Y			オーバーヘッド O.H (mm)	反力 (kN)		電動機容量 (kW)
					1方向	貫通2方向	直角2方向		R1	R2	
WF200/300	200/300	45	850×1150	850×1200	1180×1320	1180×1340	—	2100	10.3	7.8	1.5
			900×900	900×1200	1230×1070	1230×1090	—				
			900×1100	900×1200	1230×1270	1230×1290	—				
			1000×1000	1000×1200	1330×1170	1330×1190	—				
			900×900	850×1200	—	—	1225×1145				
			950×950	900×1200	—	—	1275×1195	12.3	9.2	2.2	
WF500	500	22	850×1150	850×1200	1180×1320	1180×1340	—	2100	17.2	11.6	2.2
			900×900	900×1200	1230×1070	1230×1090	—				
			900×1100	900×1200	1230×1270	1230×1290	—				
			1000×1000	1000×1200	1330×1170	1330×1190	—				
			900×900	850×1200	—	—	1225×1145				
			950×950	900×1200	—	—	1275×1195				

(注) 昇降路内法は、ピット防水仕上後の最小寸法です。